
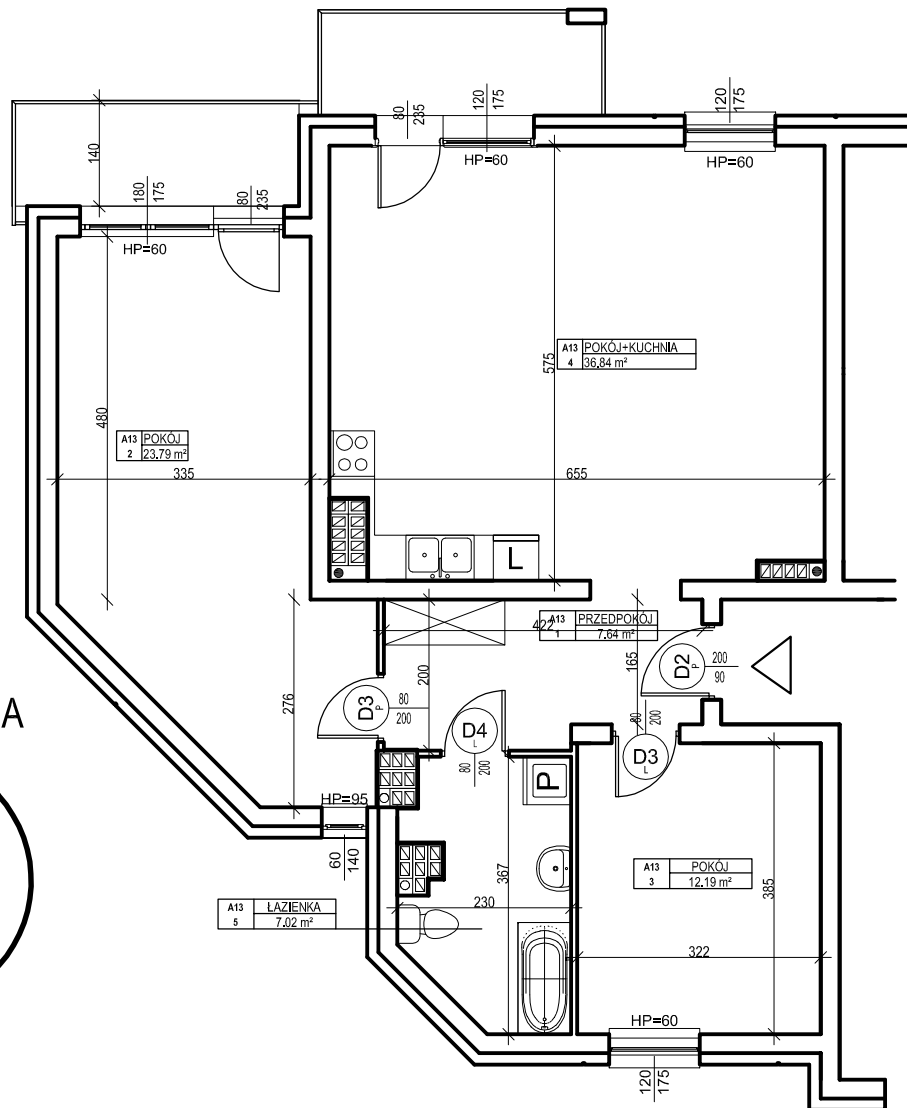
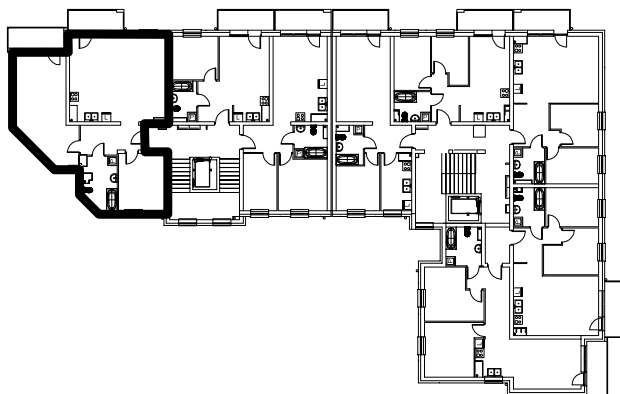


## MIESZKANIE nr A.13

Powierzchnia : 87.48 m<sup>2</sup>
 skala 1 : 100  
 1 cm - 1m


ORIENTACJA

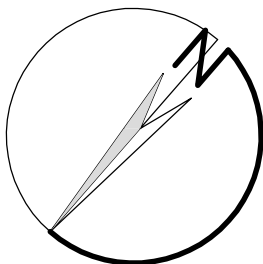

LOKALIZACJA MIESZKANIA NA RZUCIE KONDYGNACJI BUDYNKU

## ZESTAWIENIE POWIERZCHNI - III PIĘTRO

Nr mieszk.	Nr pom.	Nazwa	Powierzchnia
A13	1	PRZEDPOKÓJ	7.64
A13	2	POKÓJ	23.79
A13	3	POKÓJ	12.19
A13	4	POKÓJ+KUCHNIA	36.84
A13	5	ŁAZIENKA	7.02
			87.48

## UWAGA:

Widoczne wymiary pokazują odległość pomiędzy elementami ścian bez warstw wykończenia tynkiem. Do pomiarów powierzchni przyjęto wykończenie tynku o grubości 1,5cm